




VOORGEVEL

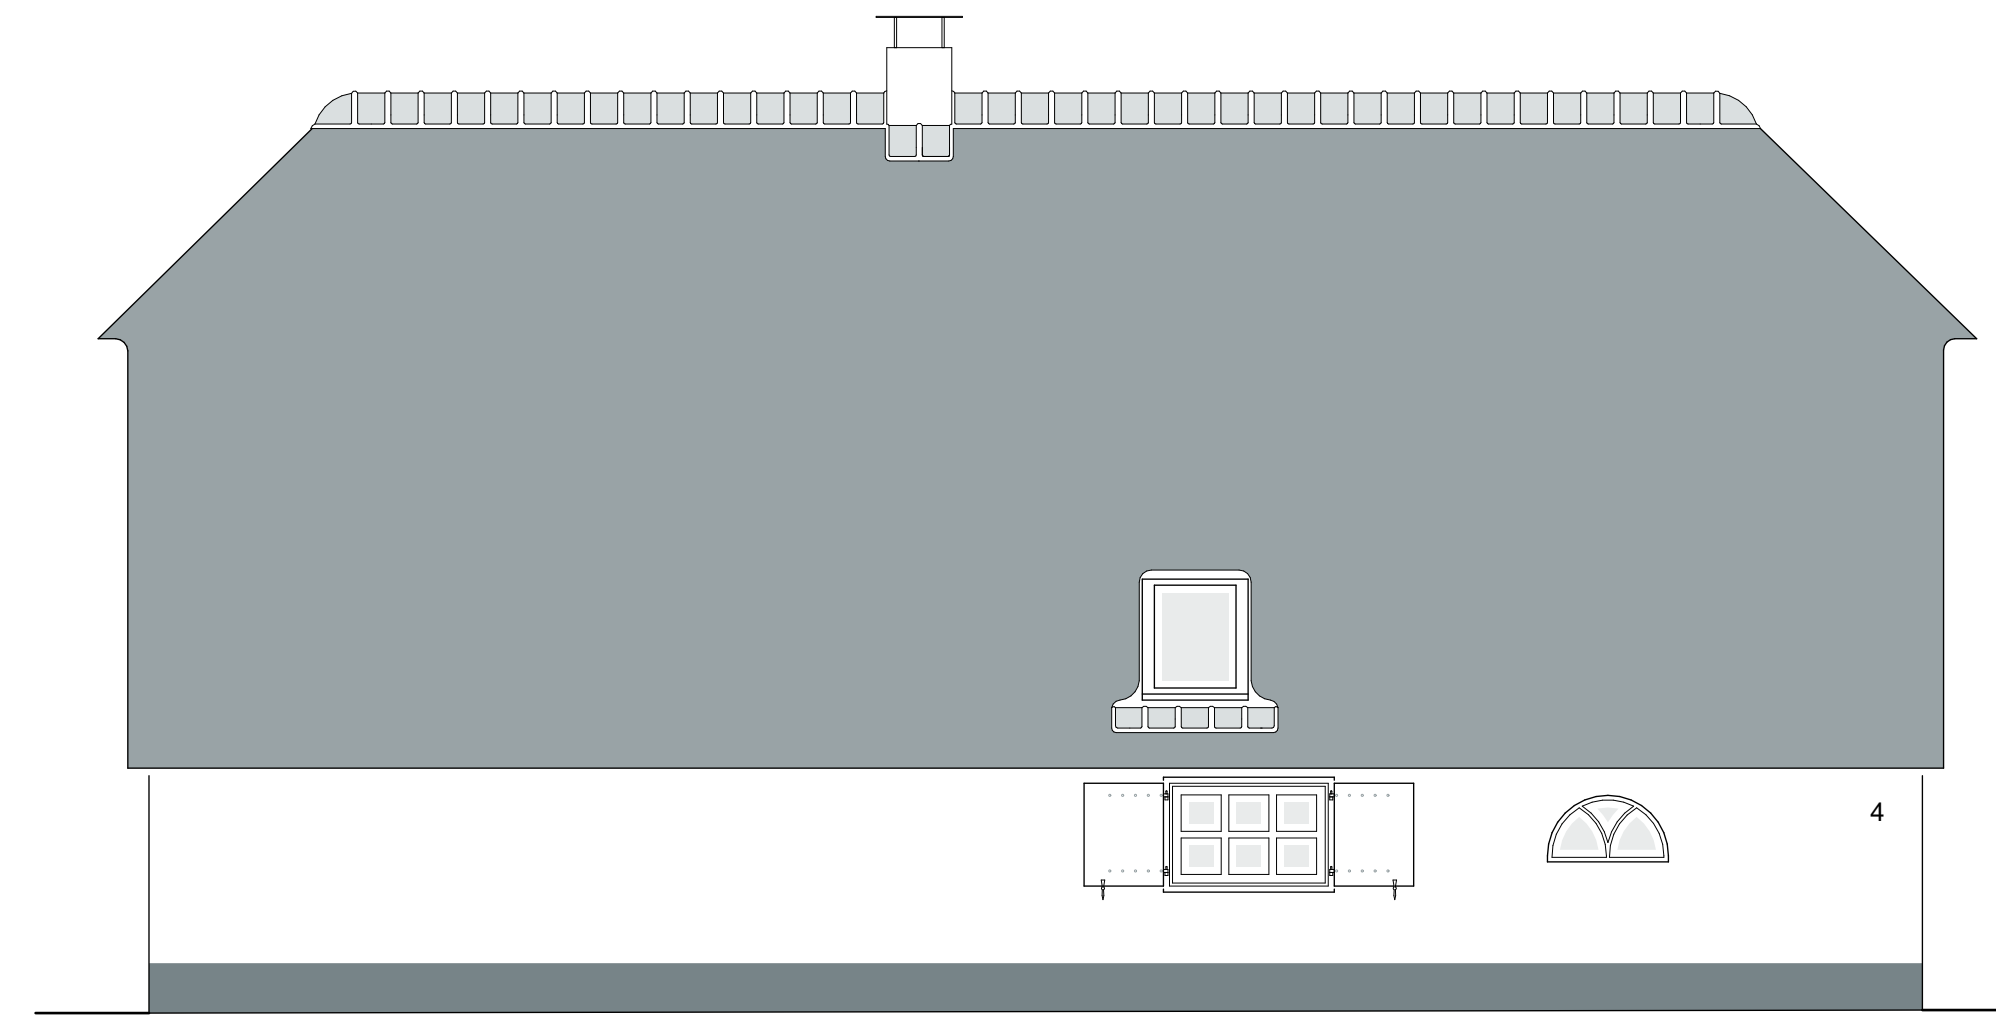


RECHTER ZIJGEVEL

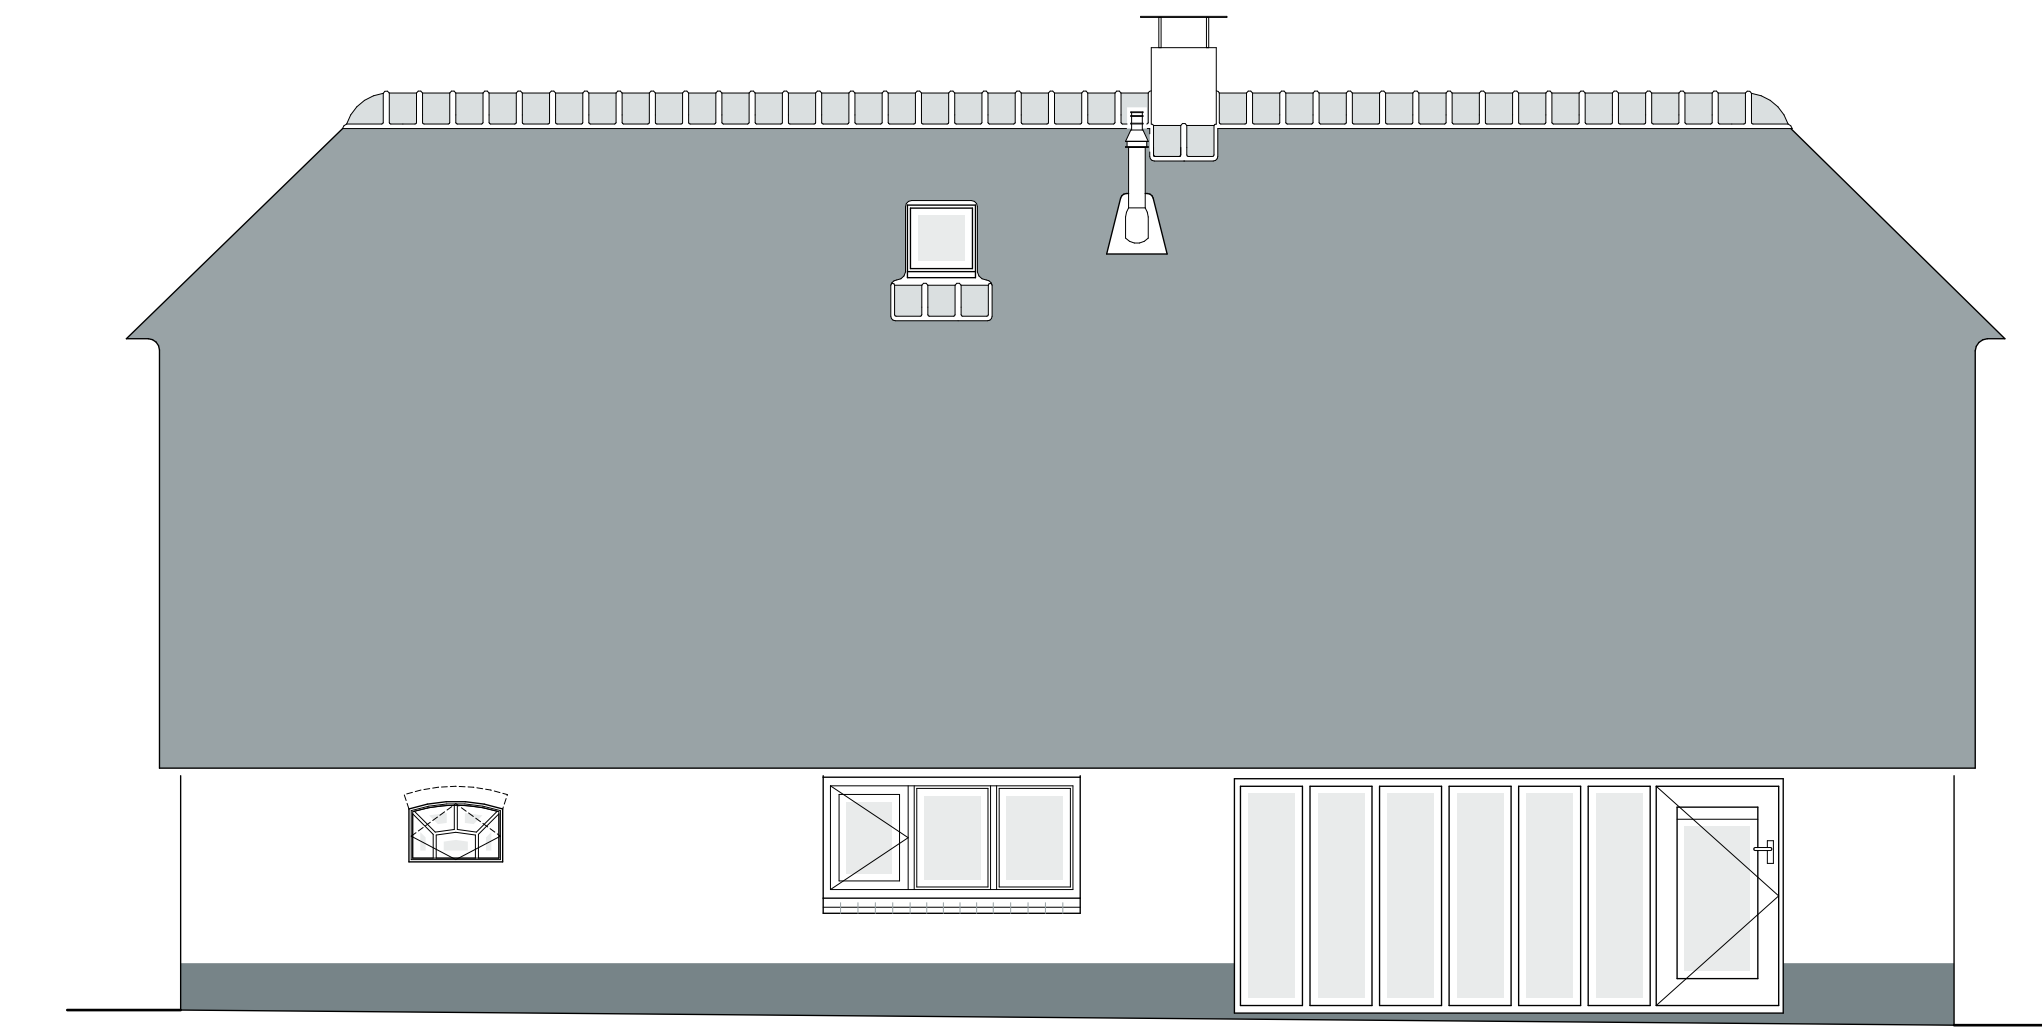


LINKER ZIJGEVEL

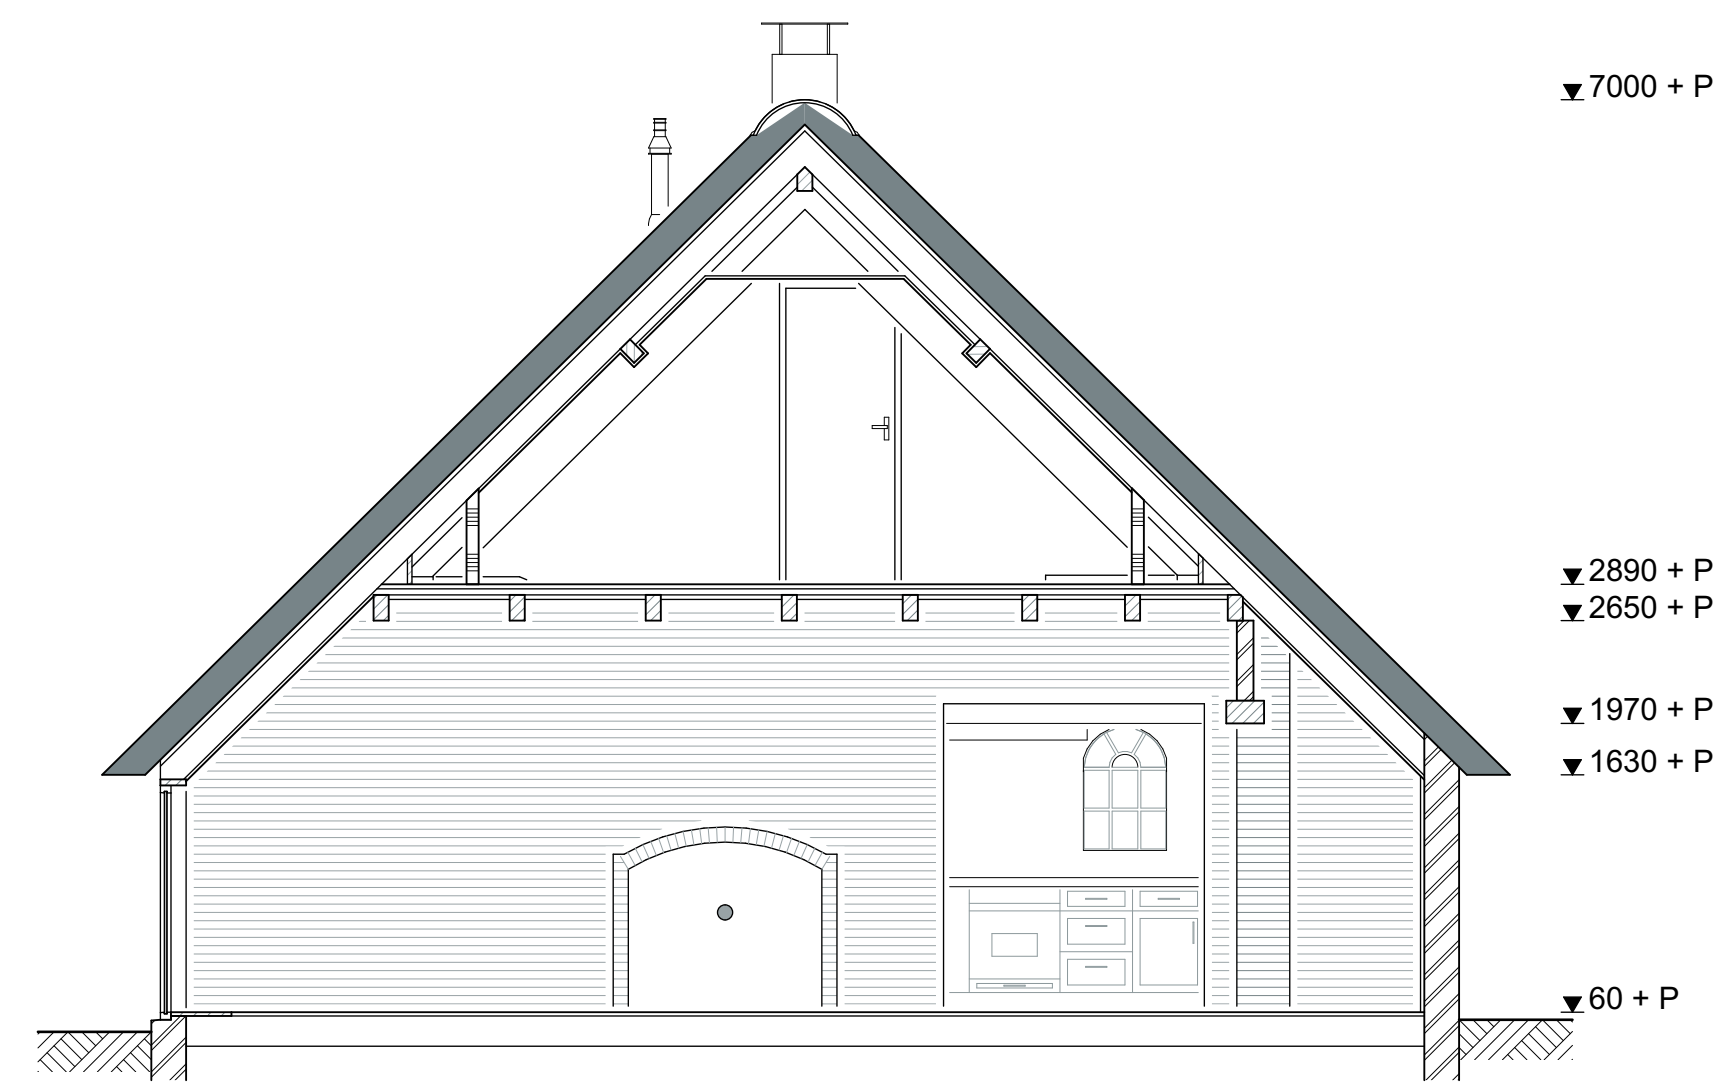


DOORSNEDE A-A

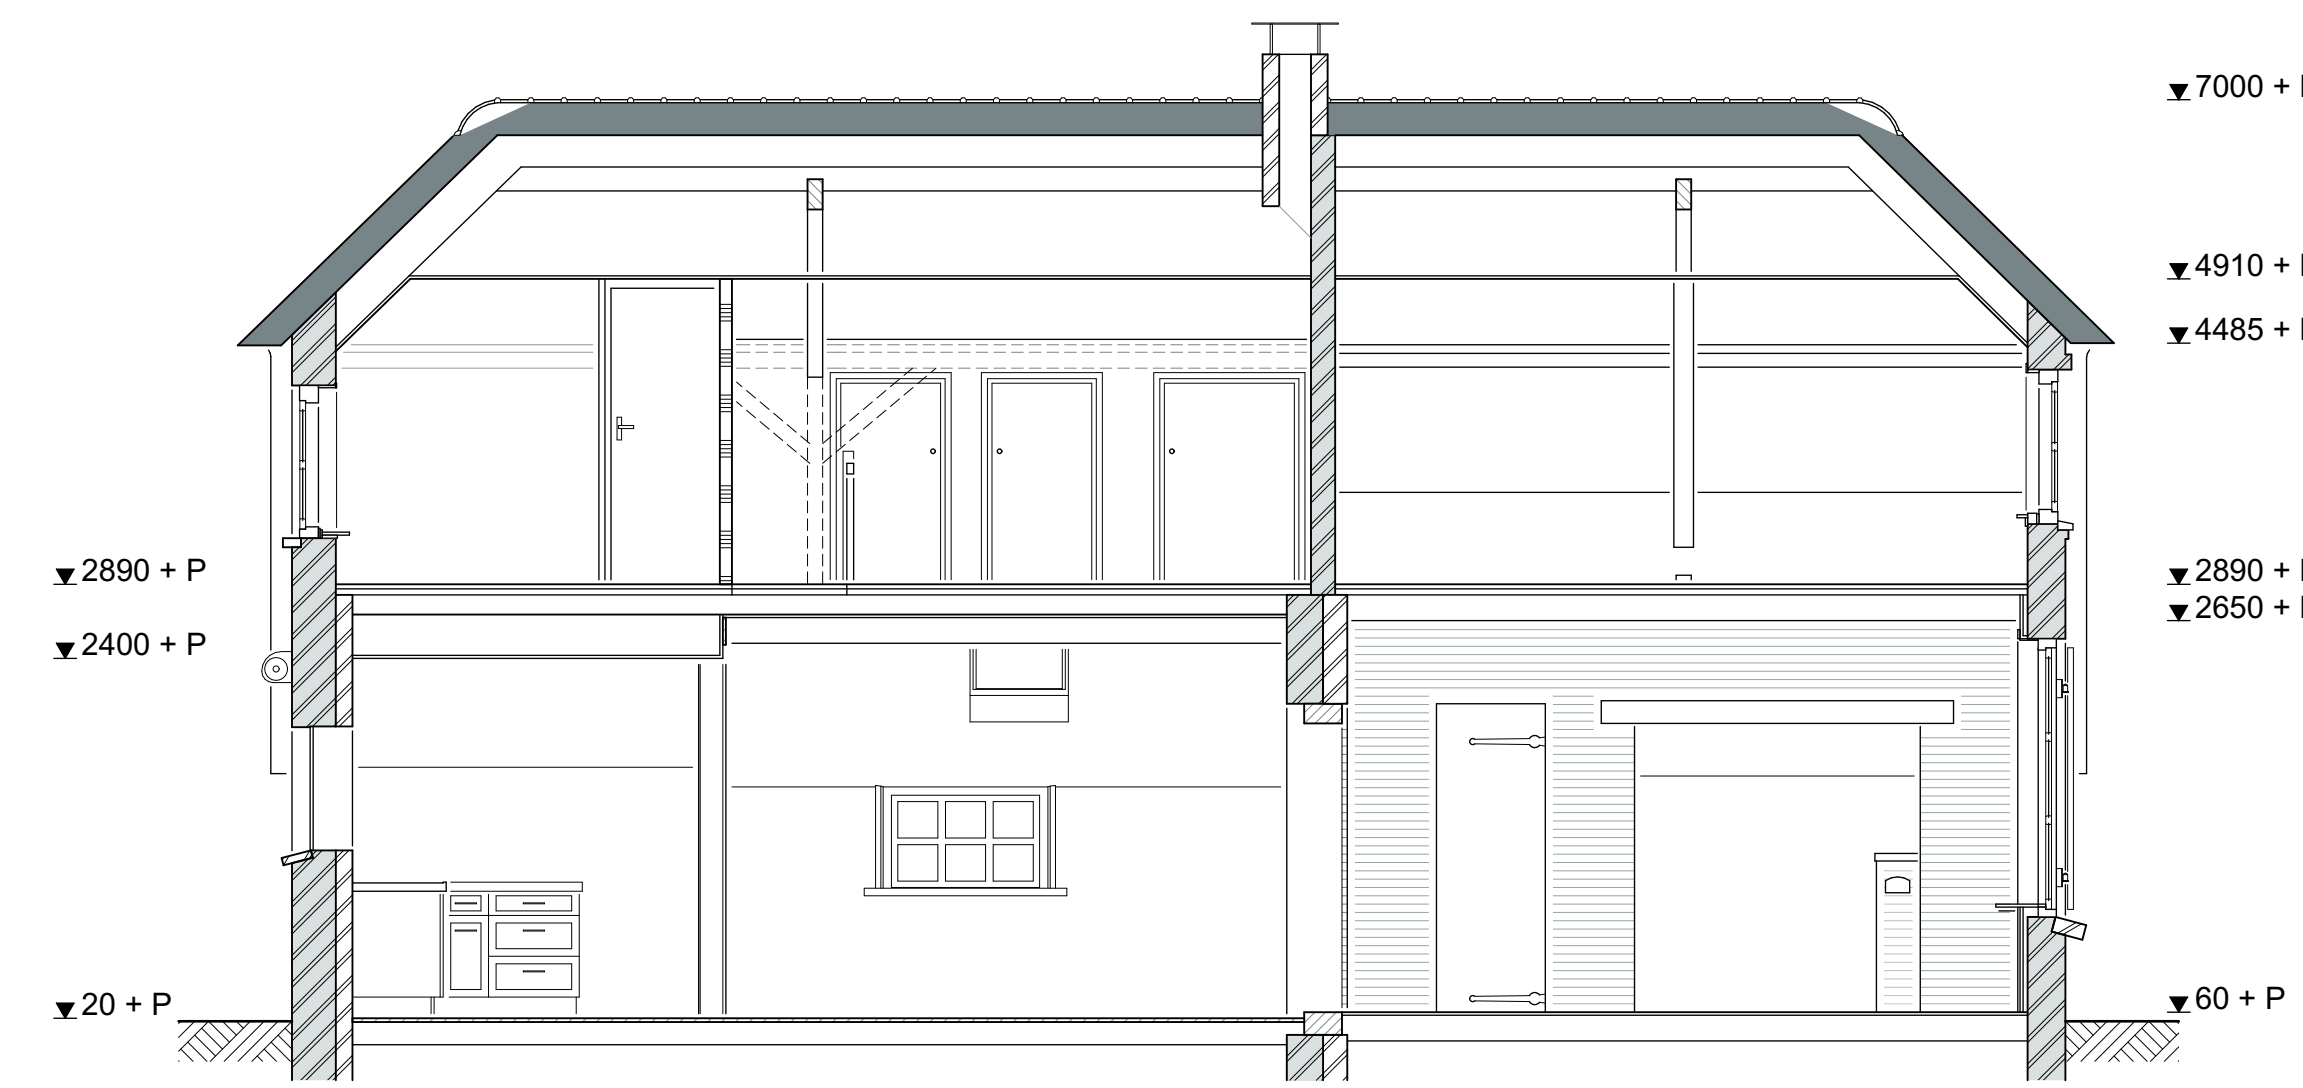


DOORSNEDE B-B

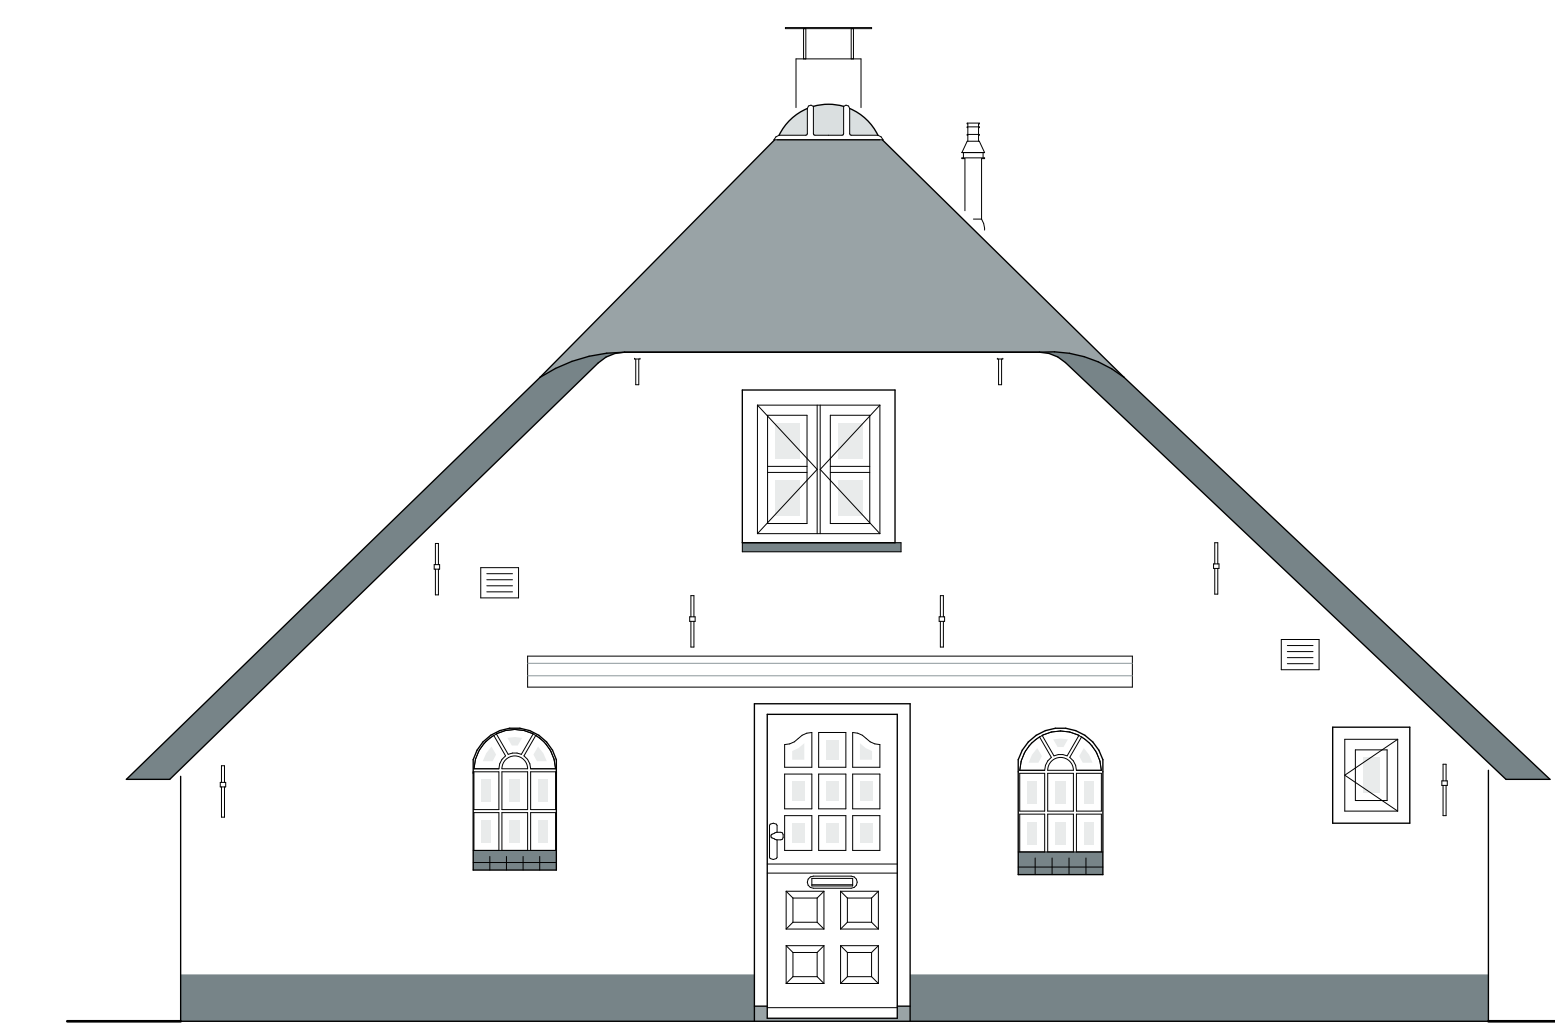


ACHTERGEVEL

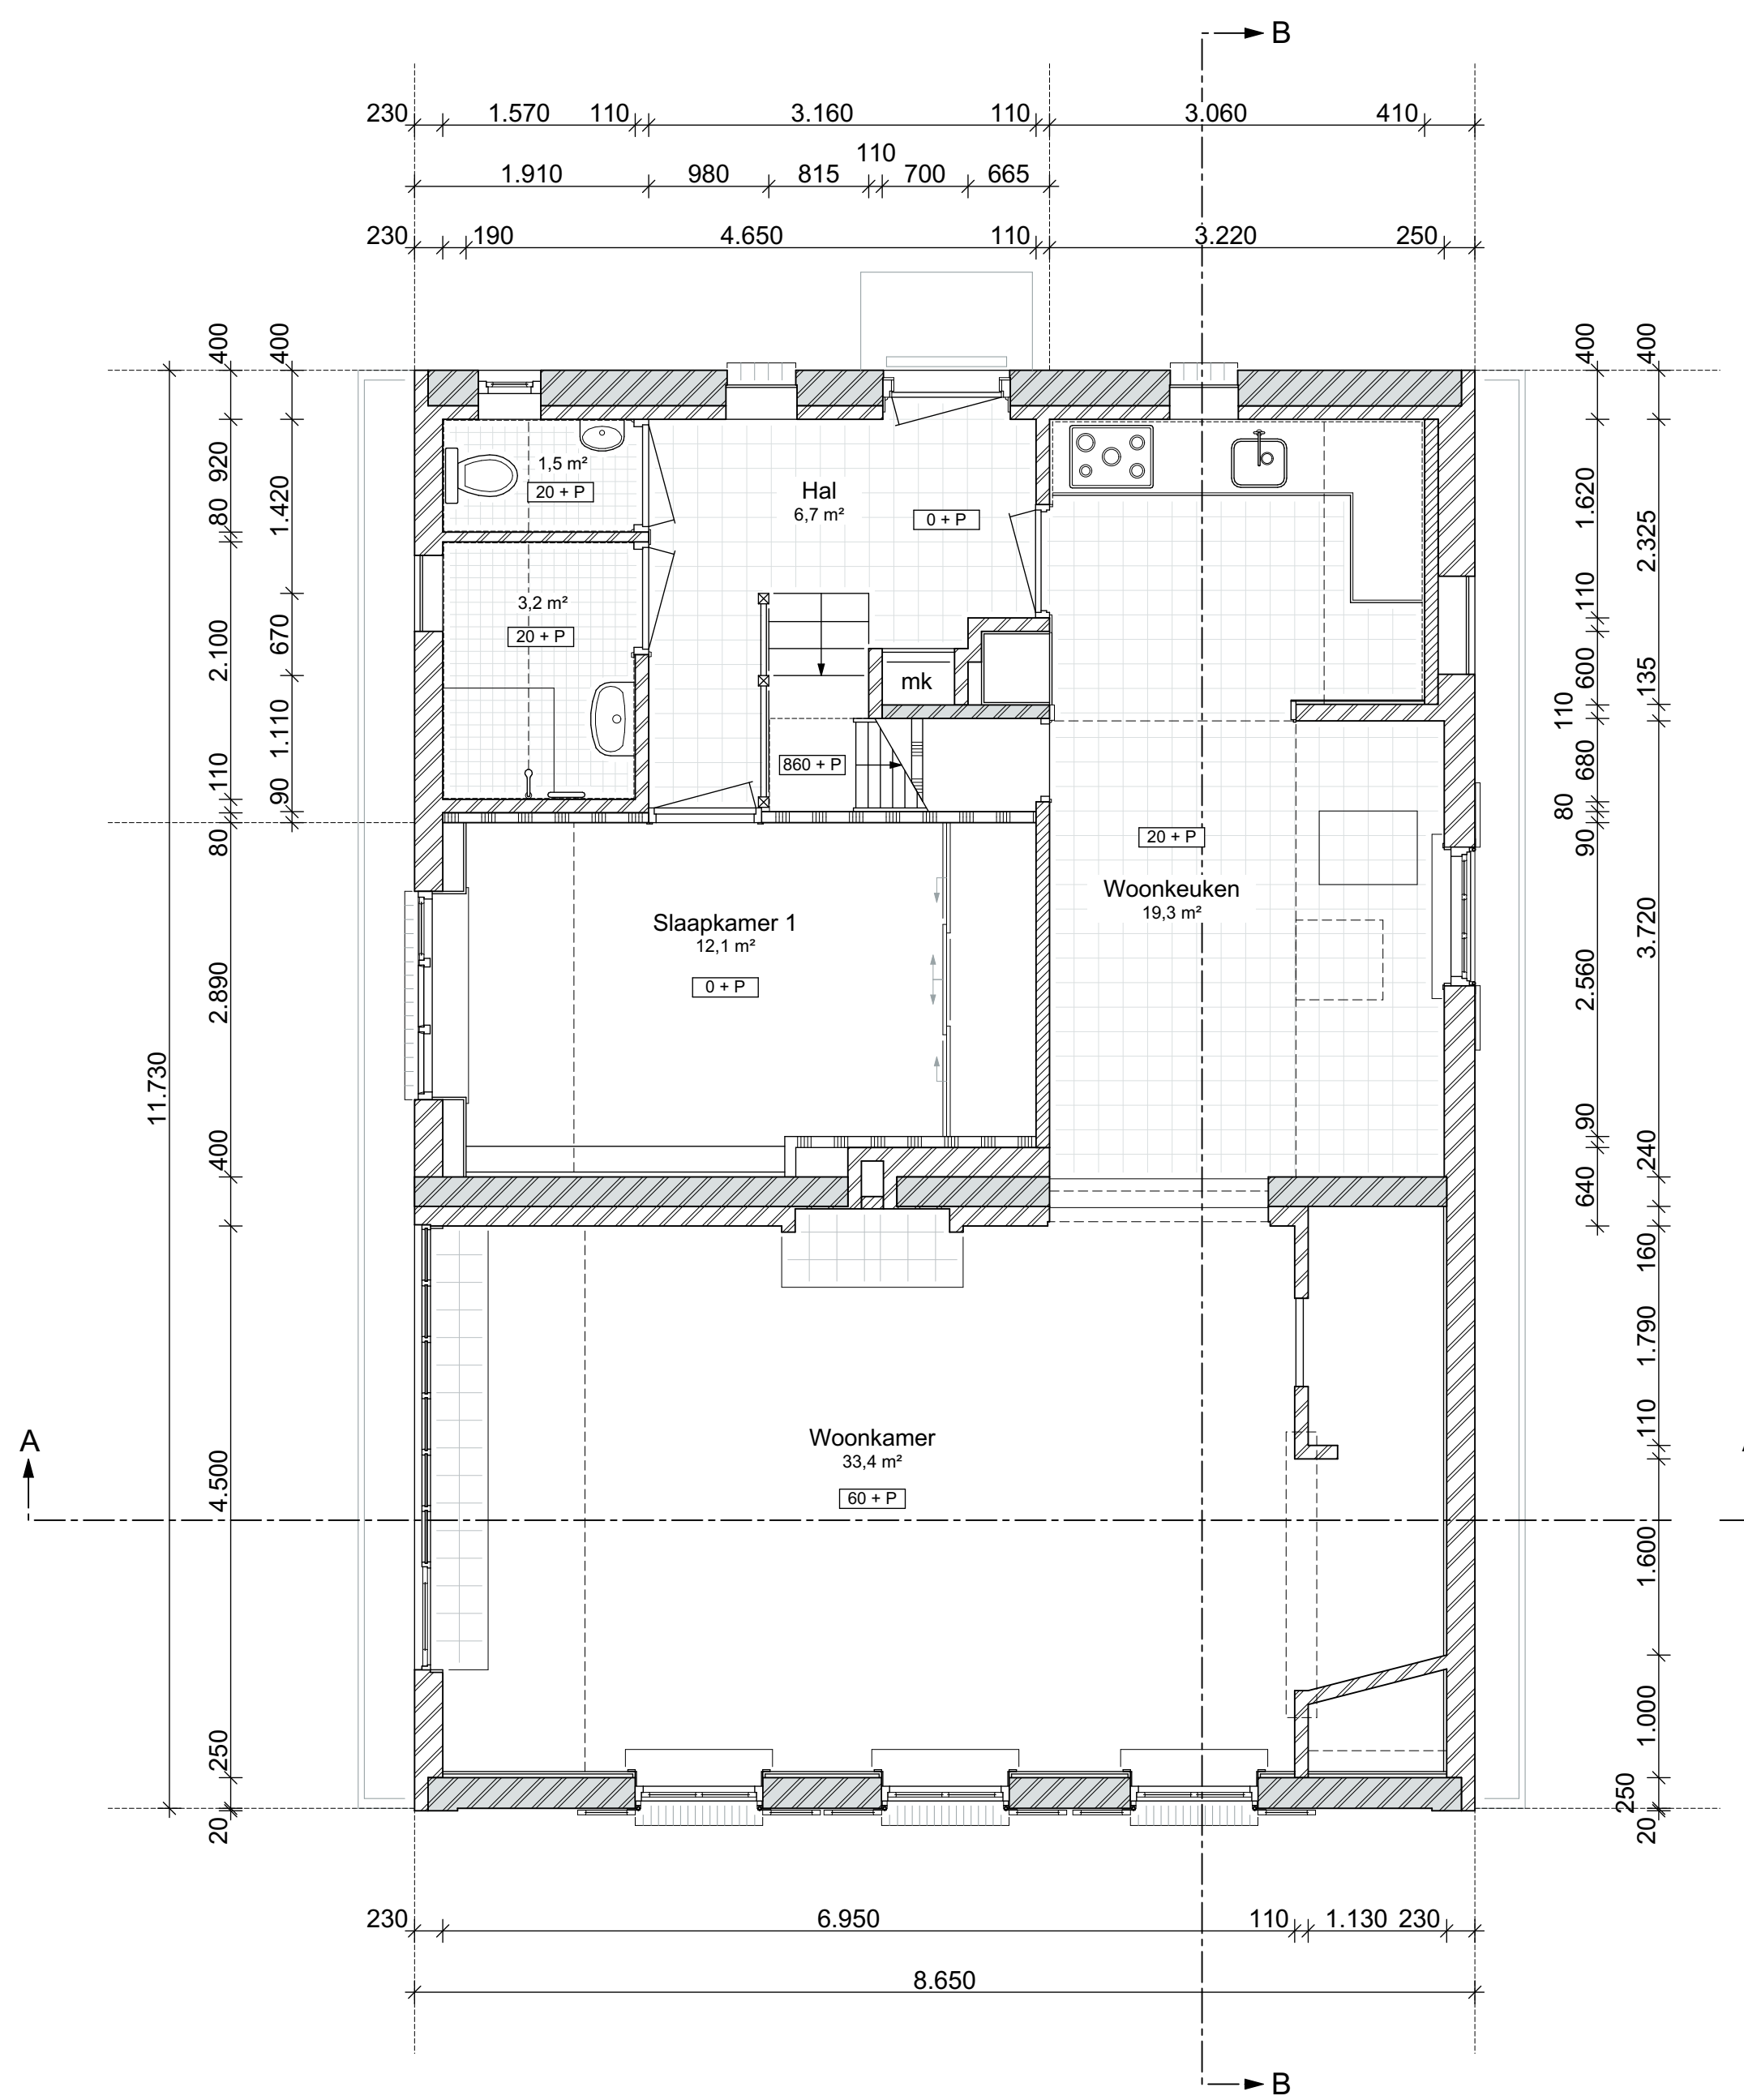

BEGANE GROND

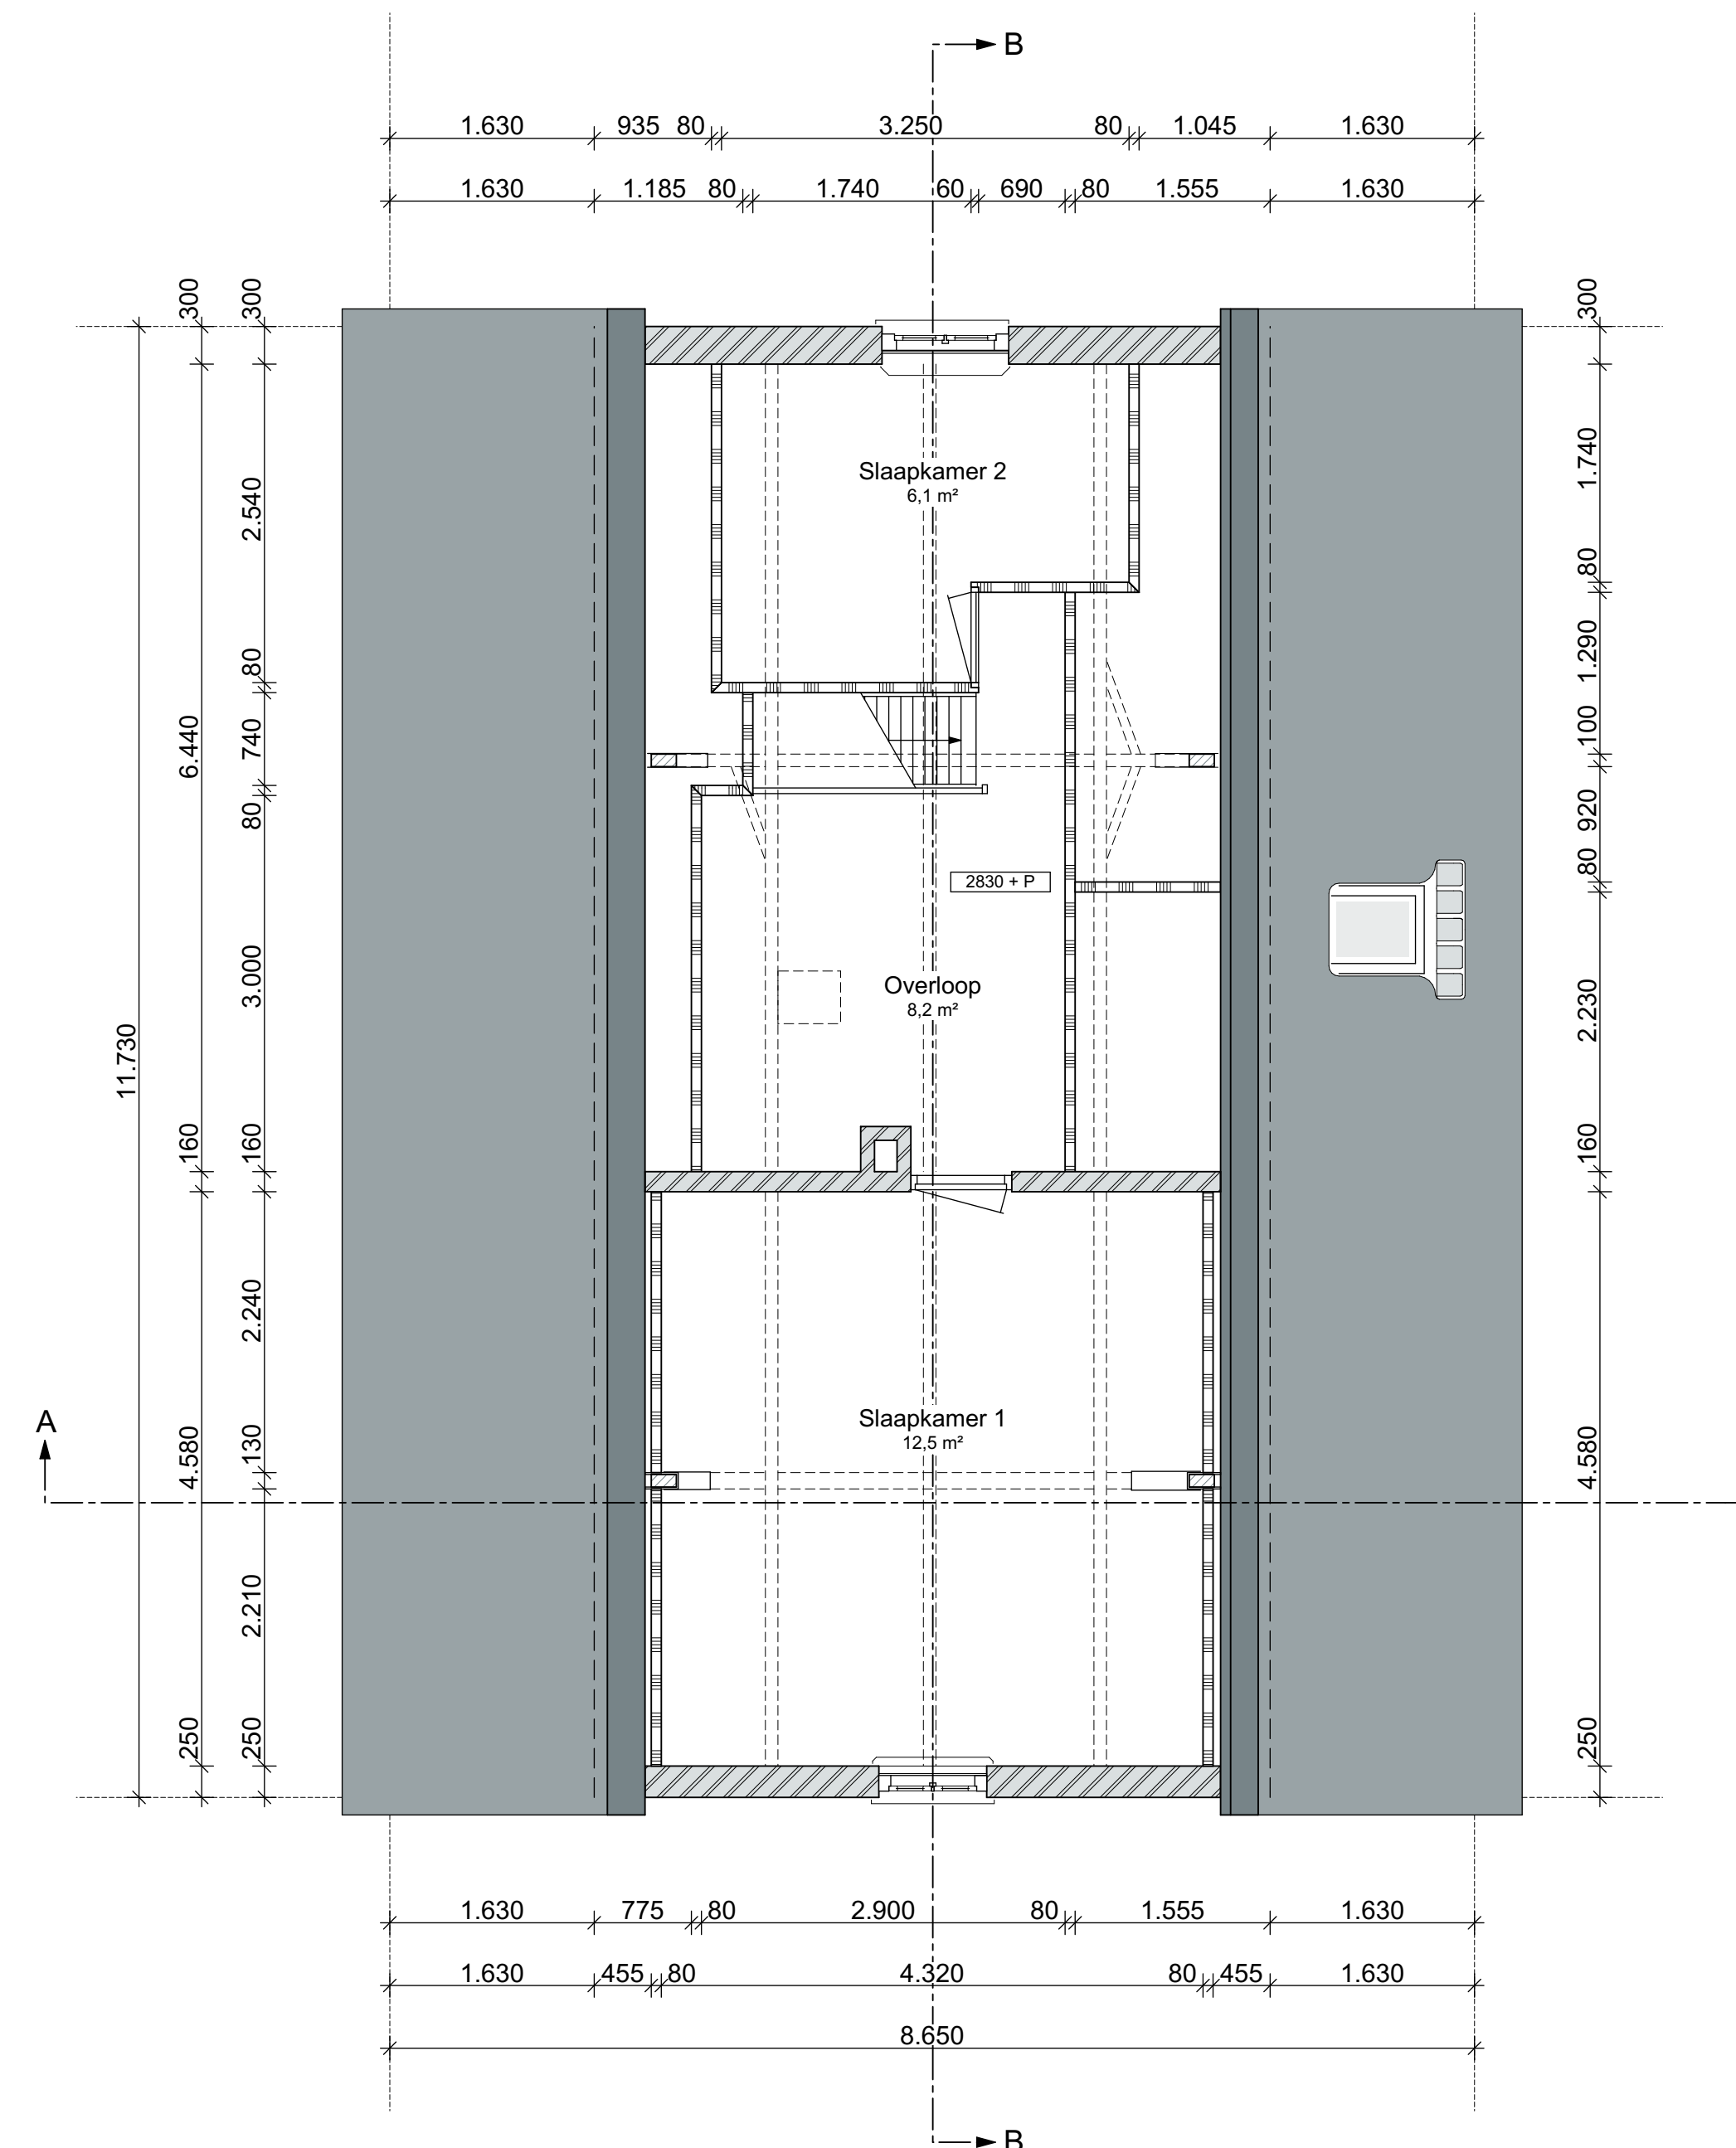


EERSTE VERDIEPING

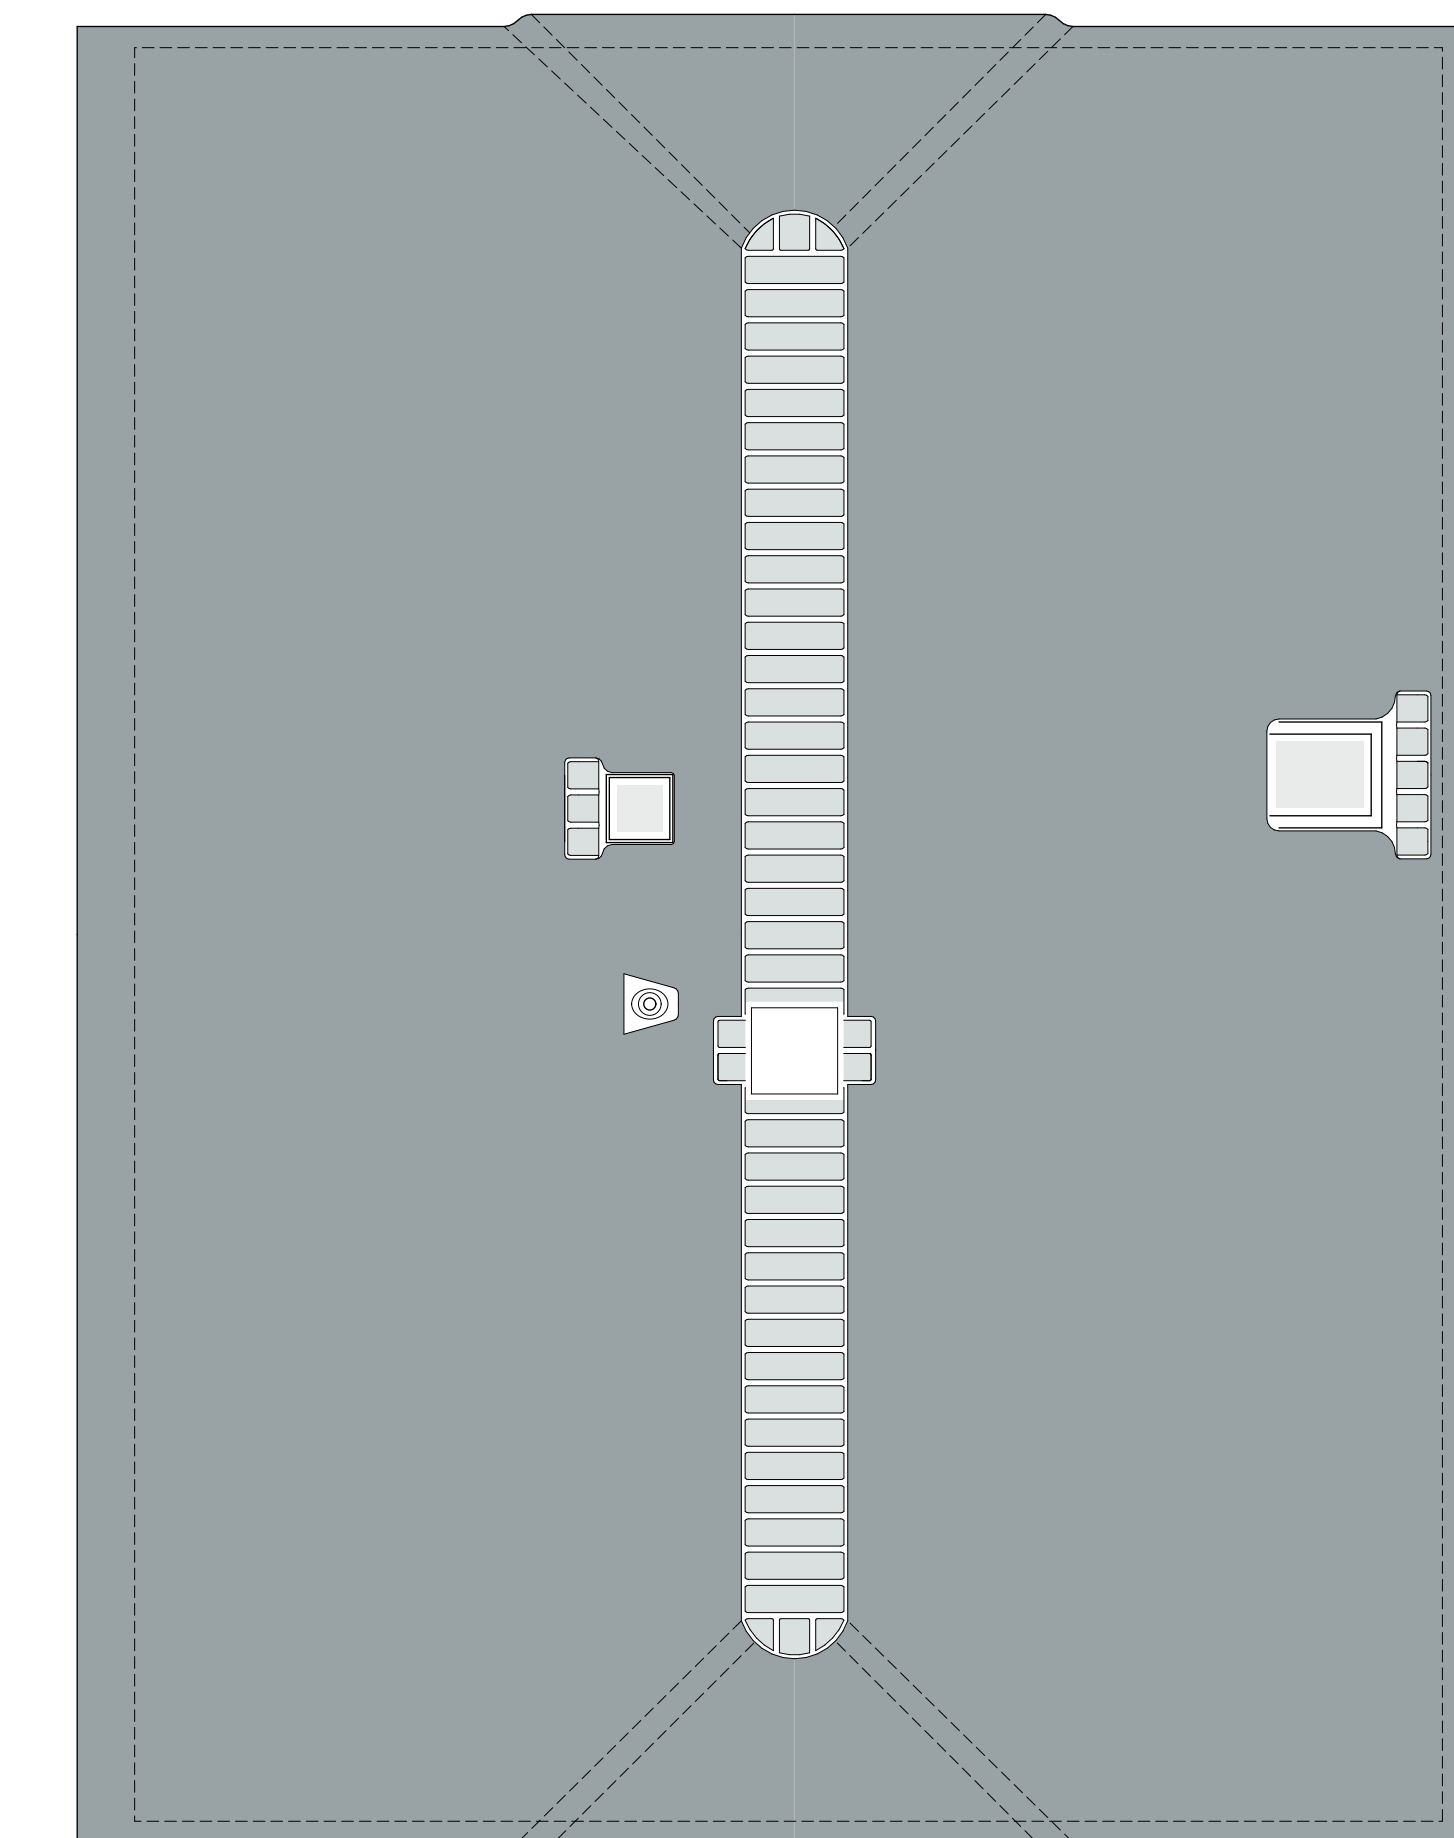

DAKAANZICHT

LEGENDA

	metselwerk
	verm. oorspronkelijk metselwerk
	lichte scheidingswand
	kalkzandsteen
	wand voorzien van tegels
	rieten dakbedekking
	waalformaat (210 x 110 x 50)
	waalformaat (210 x 110 x 50)
	onbekend formaat (220-230 x 110 x 40)

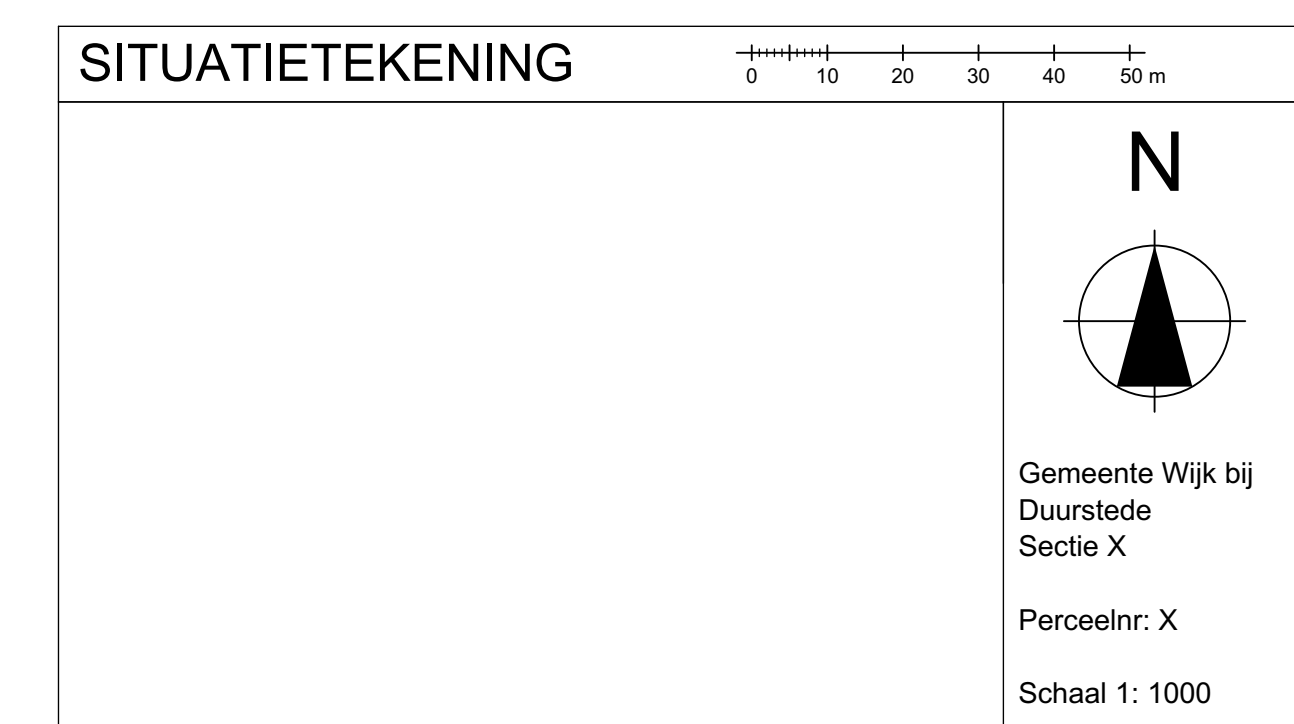

MAATVOERING DIEN IN HET WERK TE WORDEN GECONTROLEERD!

FIJNENBERG
MONUMENTEN ADVIS

FIJNENBERG MONUMENTEN ADVIS
Rozaardreef 11 / 3845 BH Harderwijk / T. 06-51243232
info@fijnenberg.com / www.fijnenberg.com

X.XXXX.X Restauratie en verbouw woning
Wibbelinweg 4 te Langbroek

Bestaande toestand
BS-01 Situatie, plattegronden, opstanden en doorsneden

Tekenaar: D. Aman
Schaal / formaat: 1:50 / A0 Datum: 15-2-2016

Gewijzigd: A: CONCEPT C: D: E:
B: D: F: